


Обмерный план мансардного этажа

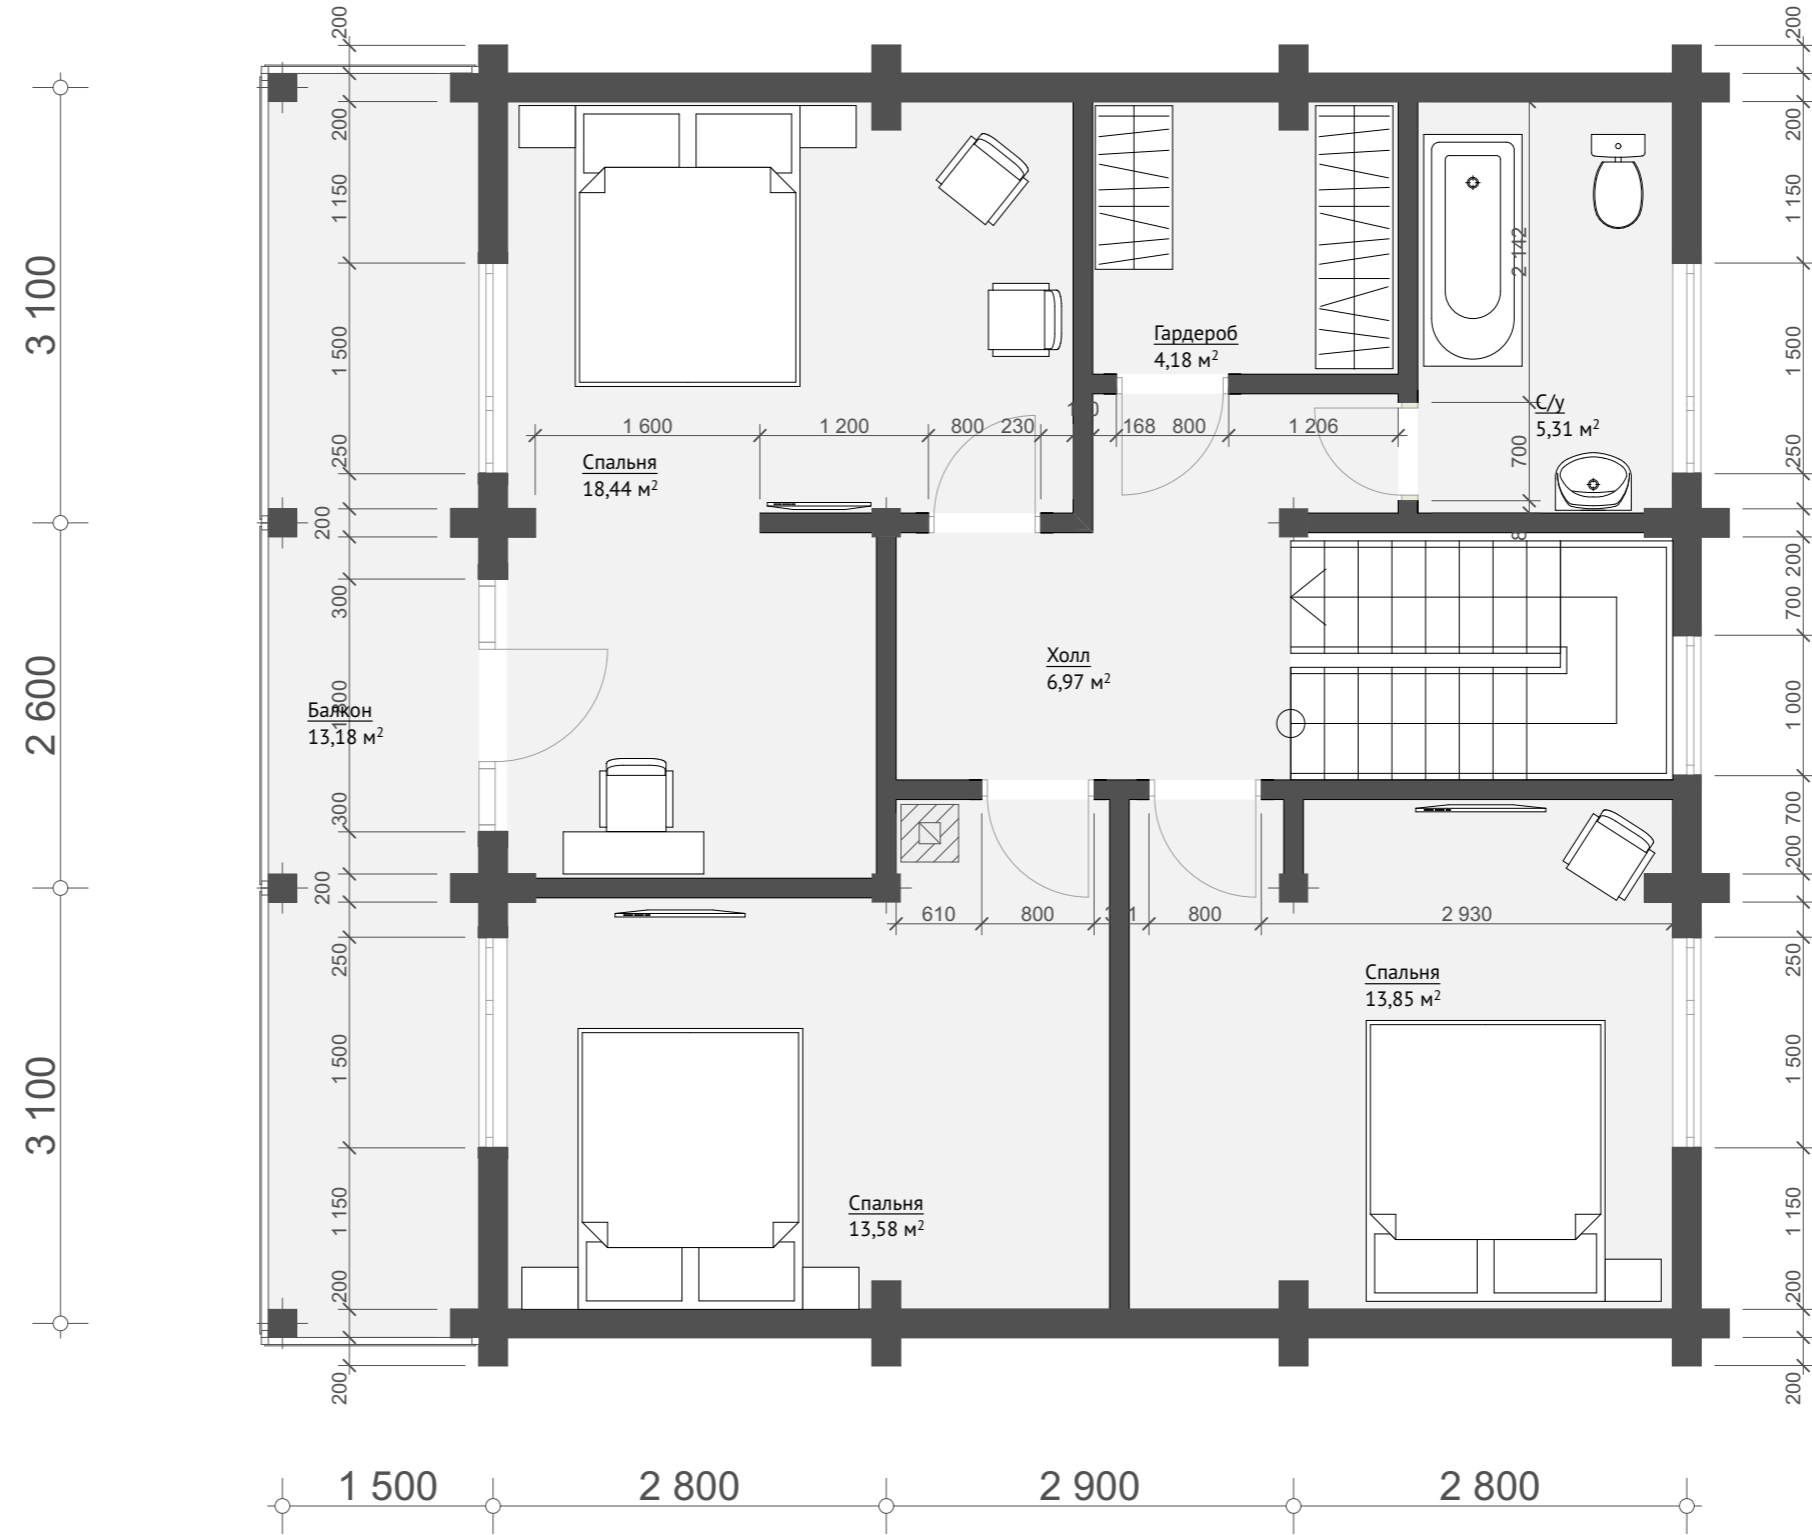

						08-02-ПР			
Изм.	Колуч	Лист	№Док.	Подп.	Дата				
						Индивидуальный проект дома	Стадия	Лист	Листов
							ЭП	4	4
Архитектор Коршунов Д.М.									
						Обмерный план мансардного этажа			
						<b>DK-DOM</b> www.dk-dom.ru			