


Обмерный план 1 этажа

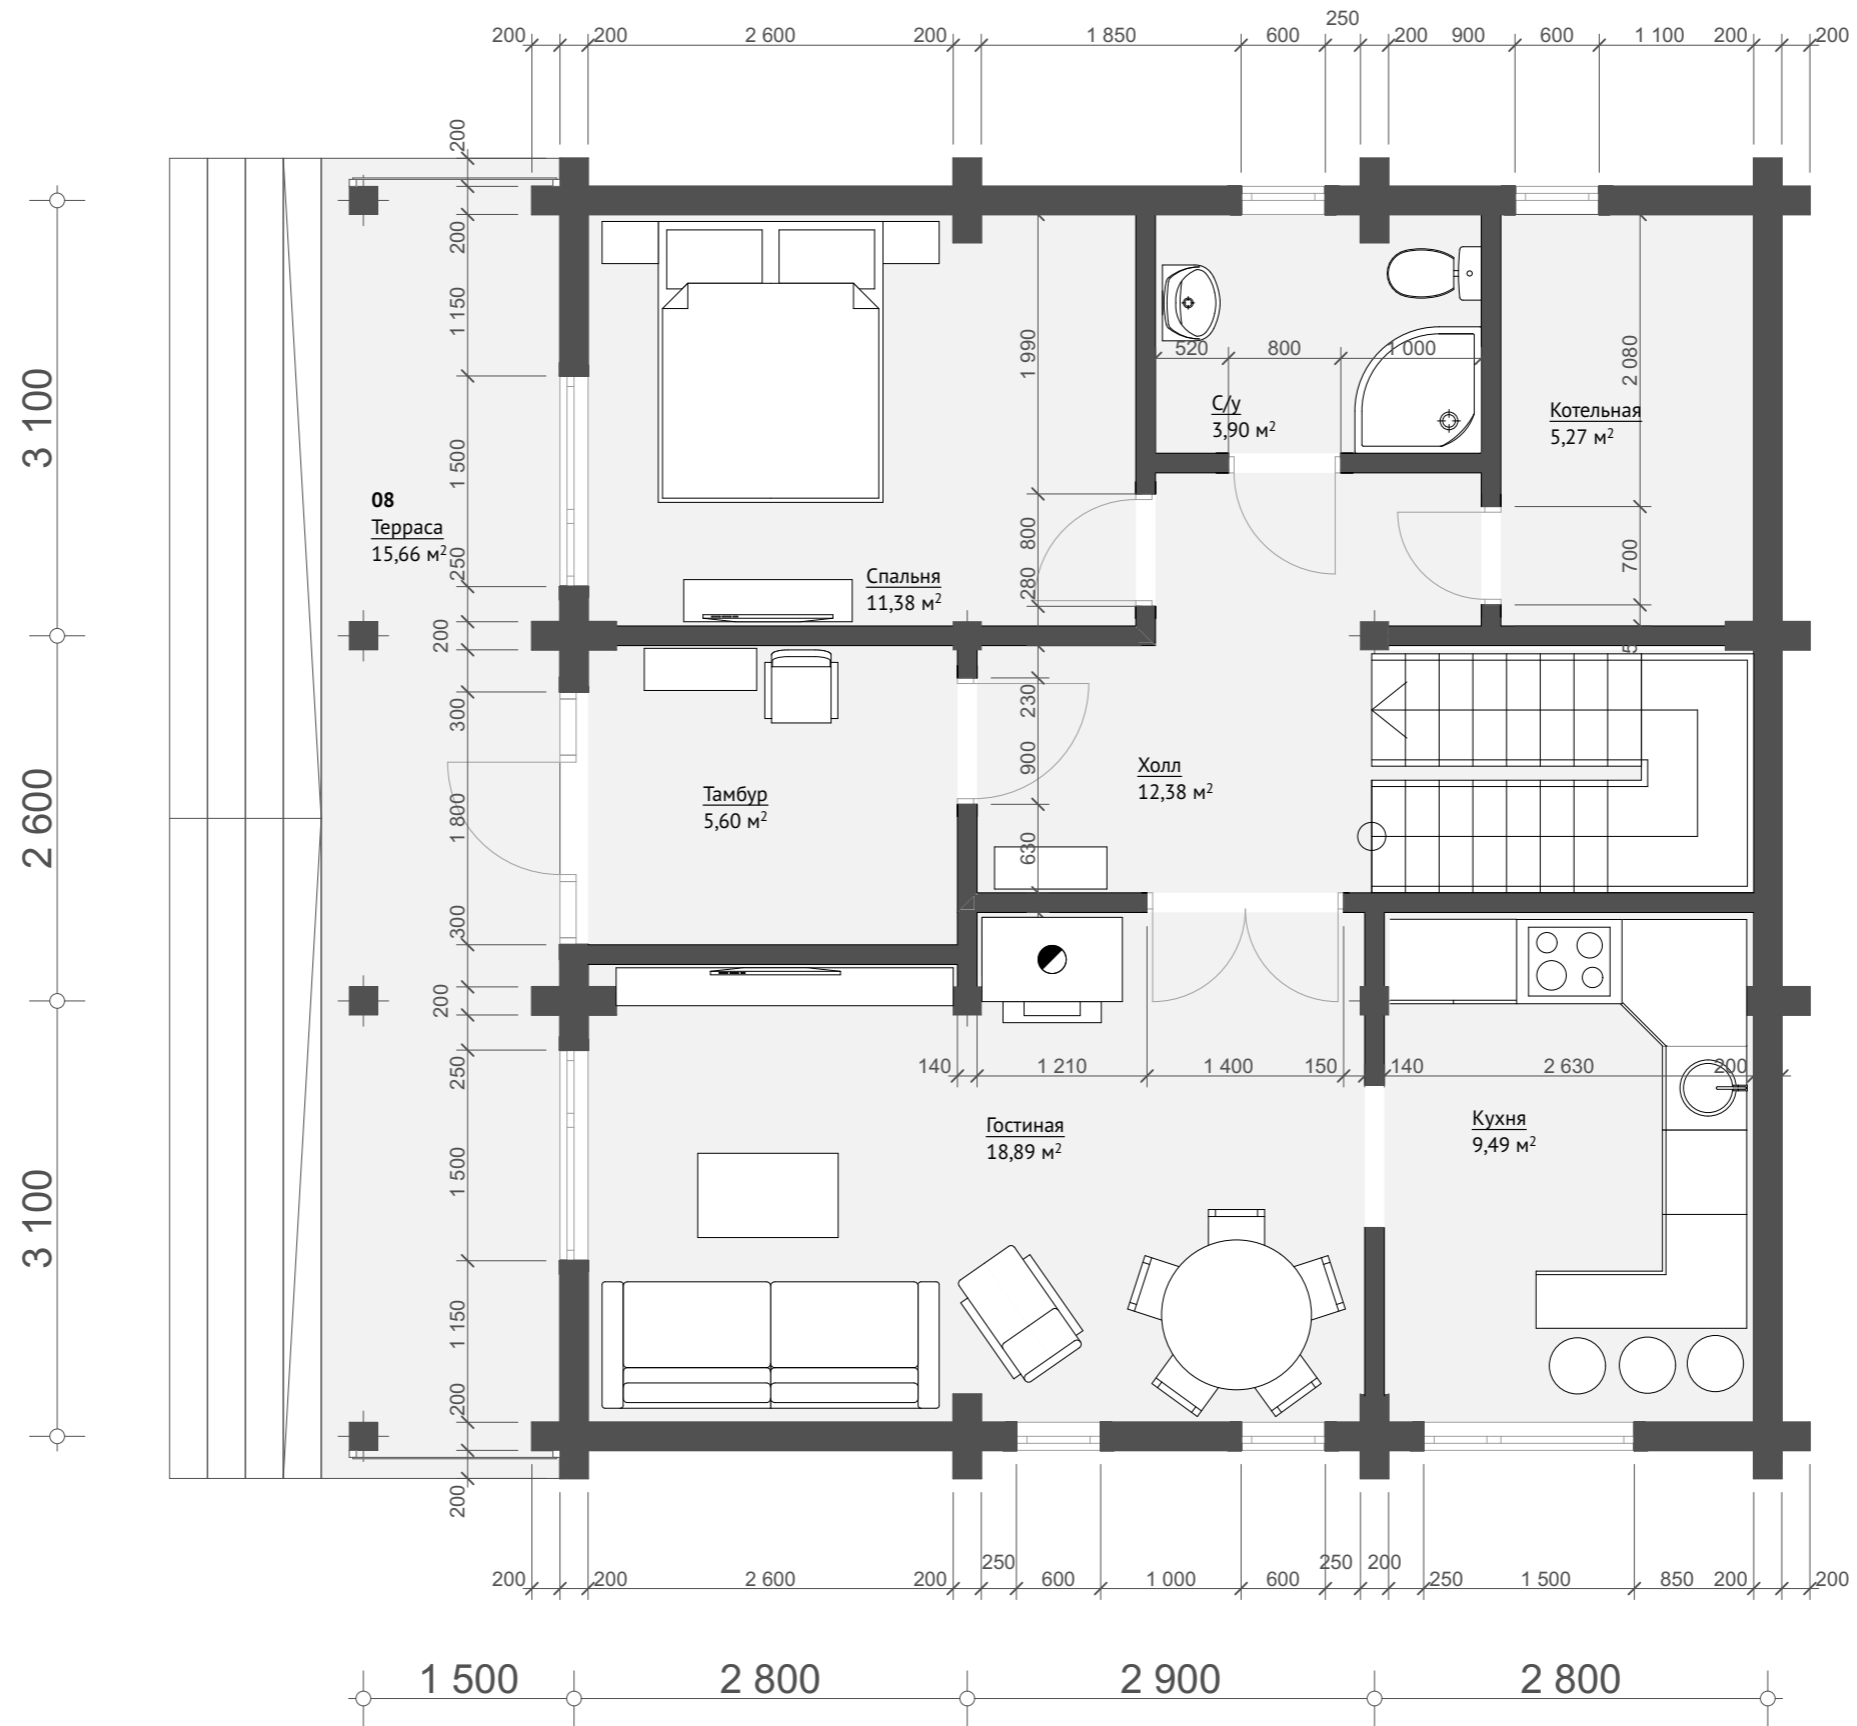

						08-02-ПР			
Изм.	Колуч	Лист	№Док.	Подп.	Дата				
						Индивидуальный проект дома	Стадия	Лист	Листов
							ЭП	3	4
Архитектор Коршунов Д.М.						Обмерный план 1 этажа		DK-DOM www.dk-dom.ru	