


План на отм. +0,300

Всего по комнатам:
 $S = 6651 \text{ м.кв.}$

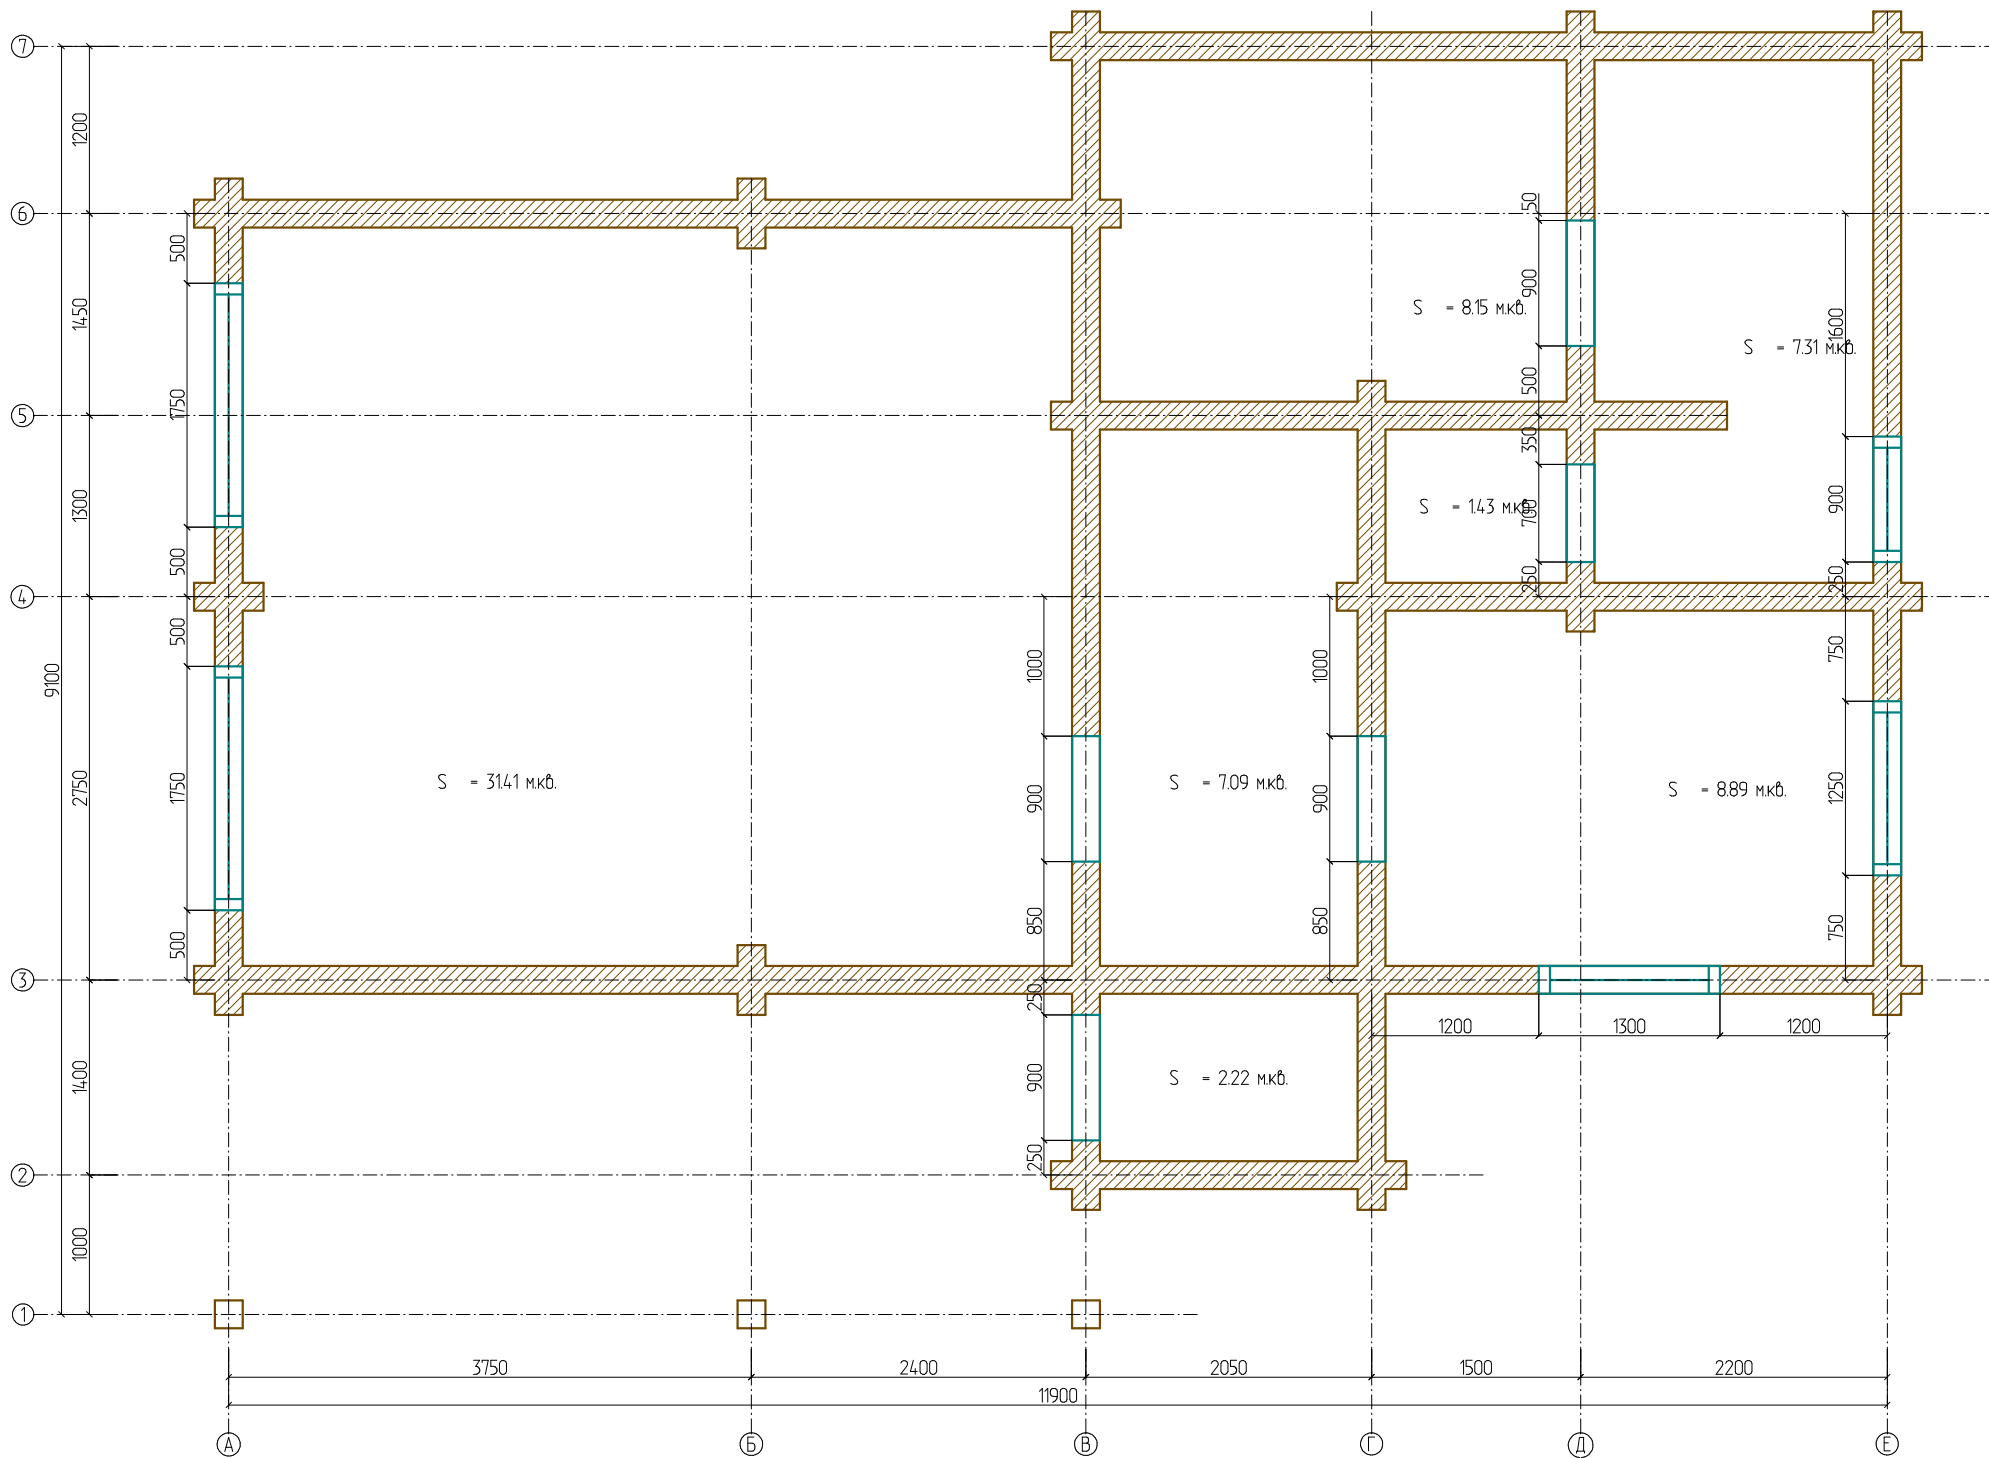

План на отп. +3,300

Всего по комнатам:
 $S = 66.36$ мкб.

