


План на отп. +0,300

Възго по комнатам:
 $S_1 = 48.02 \text{ мкв.}$

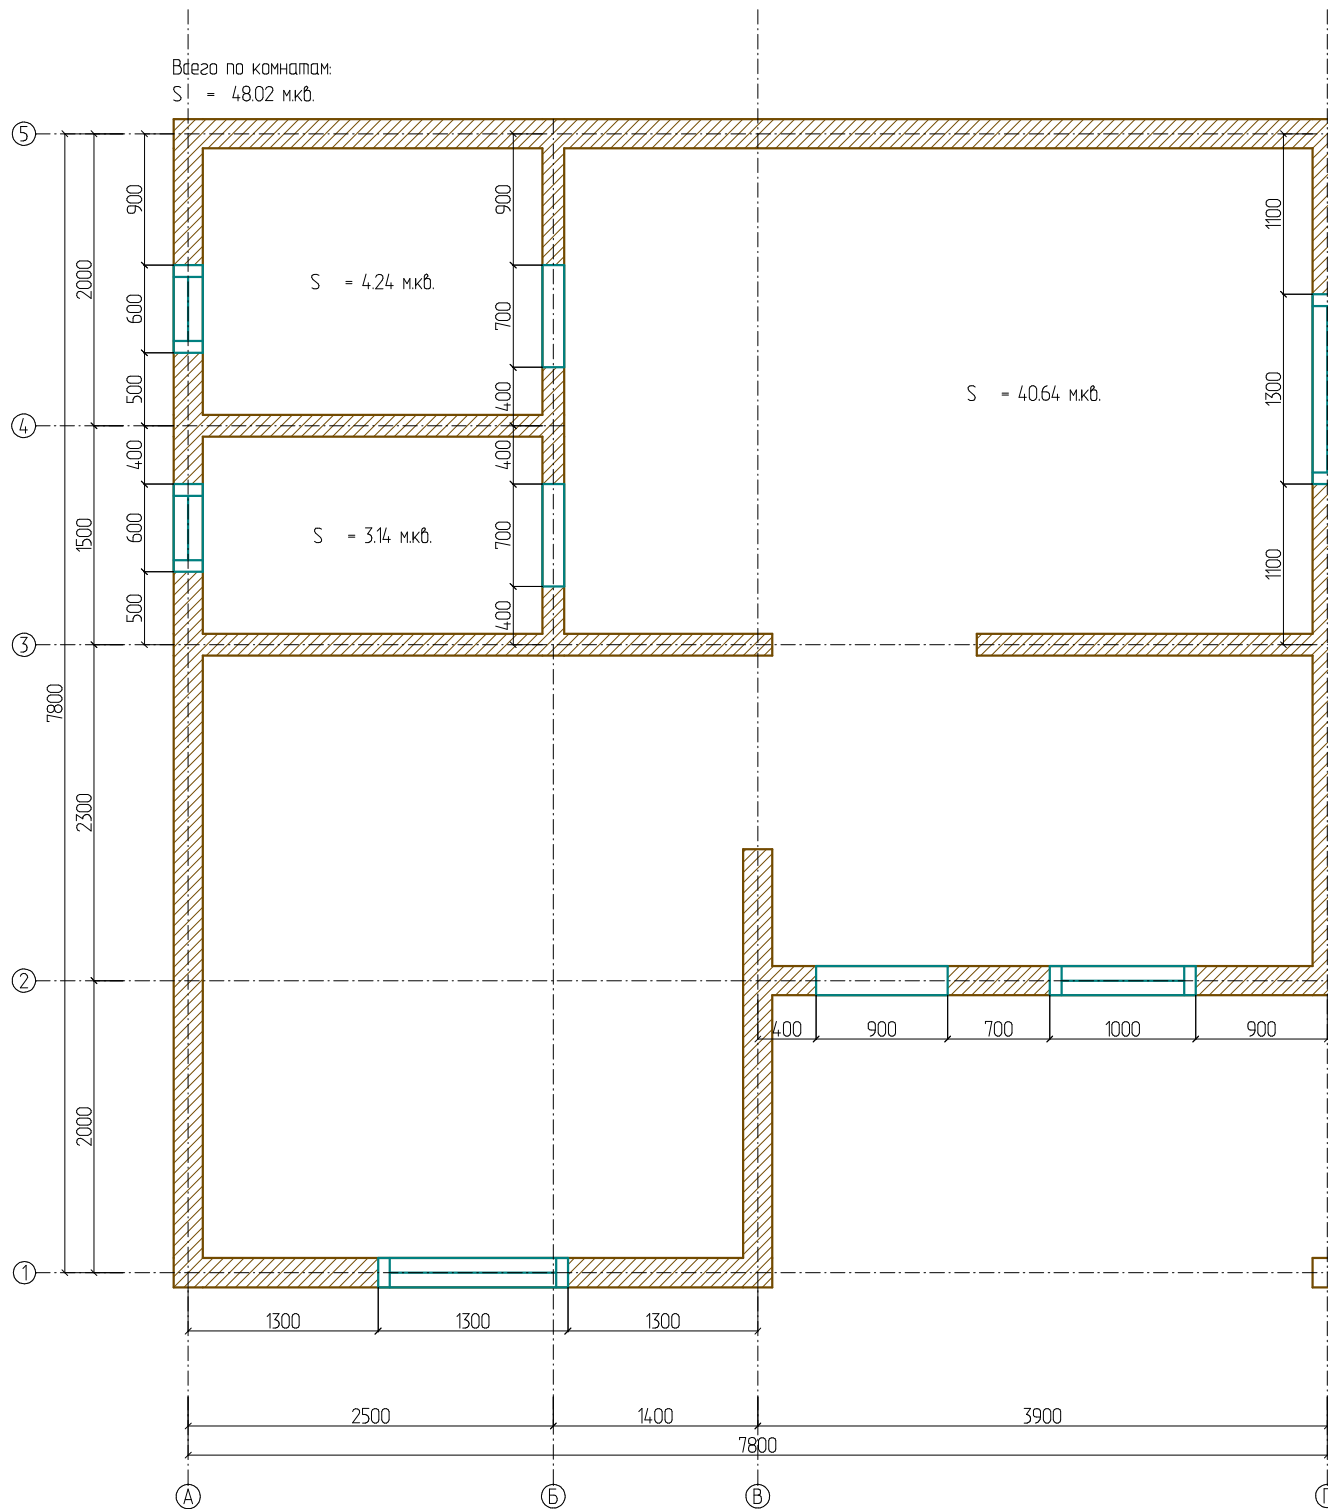

План на отп. +3,200

