


План на отп. +0,300

Всего по комнатам:  
S = 68,97 мкв.

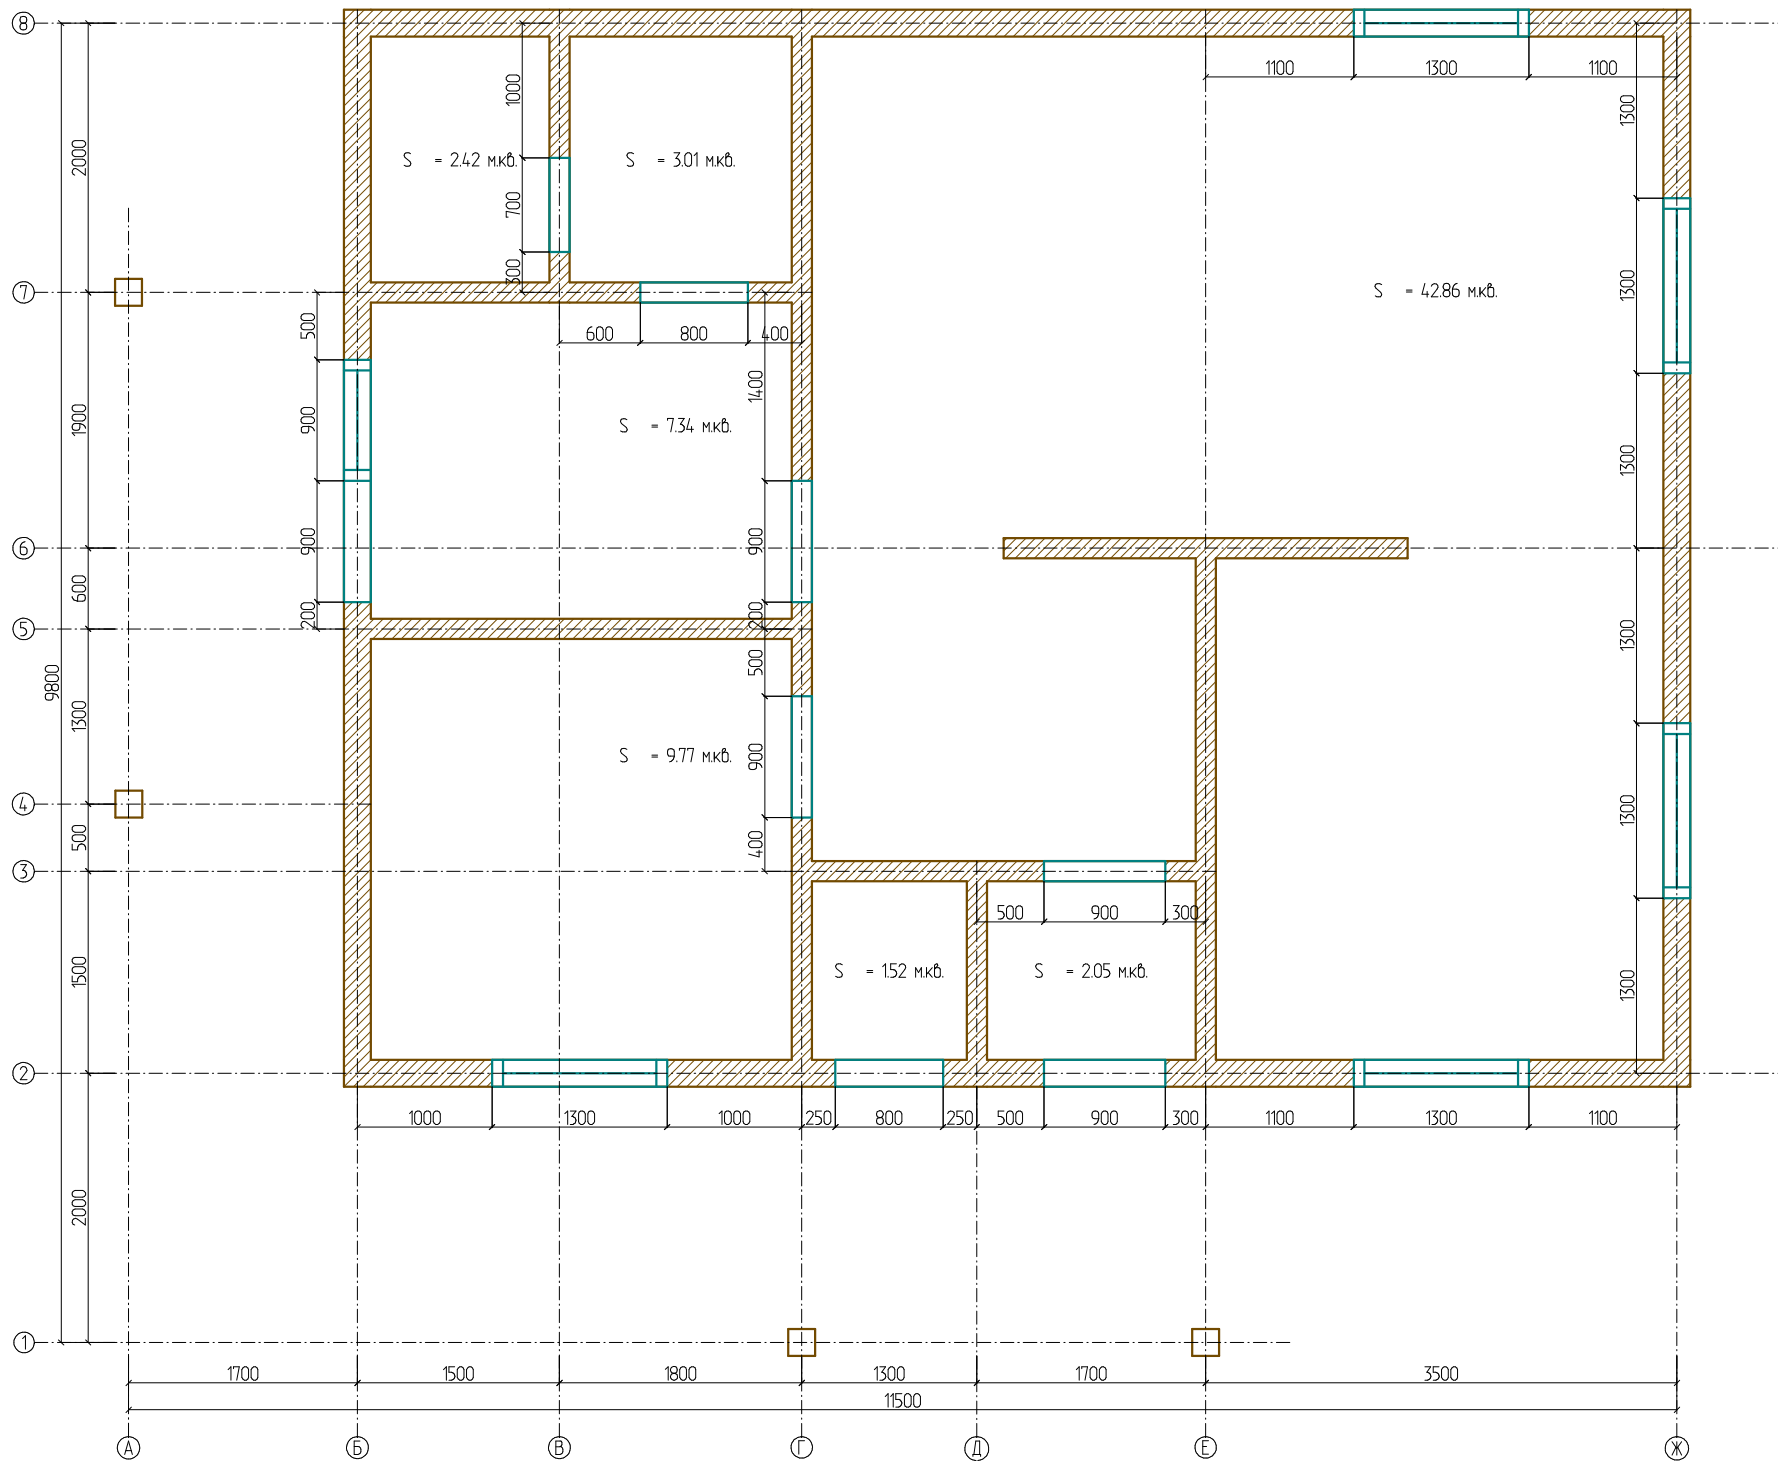

План на отп. +3,300

Всего по комнатам:  
S = 70.18 мкв.

