


План на отп. +0,300

Всего по комнатам:
 $S = 122.16$ м.кв.

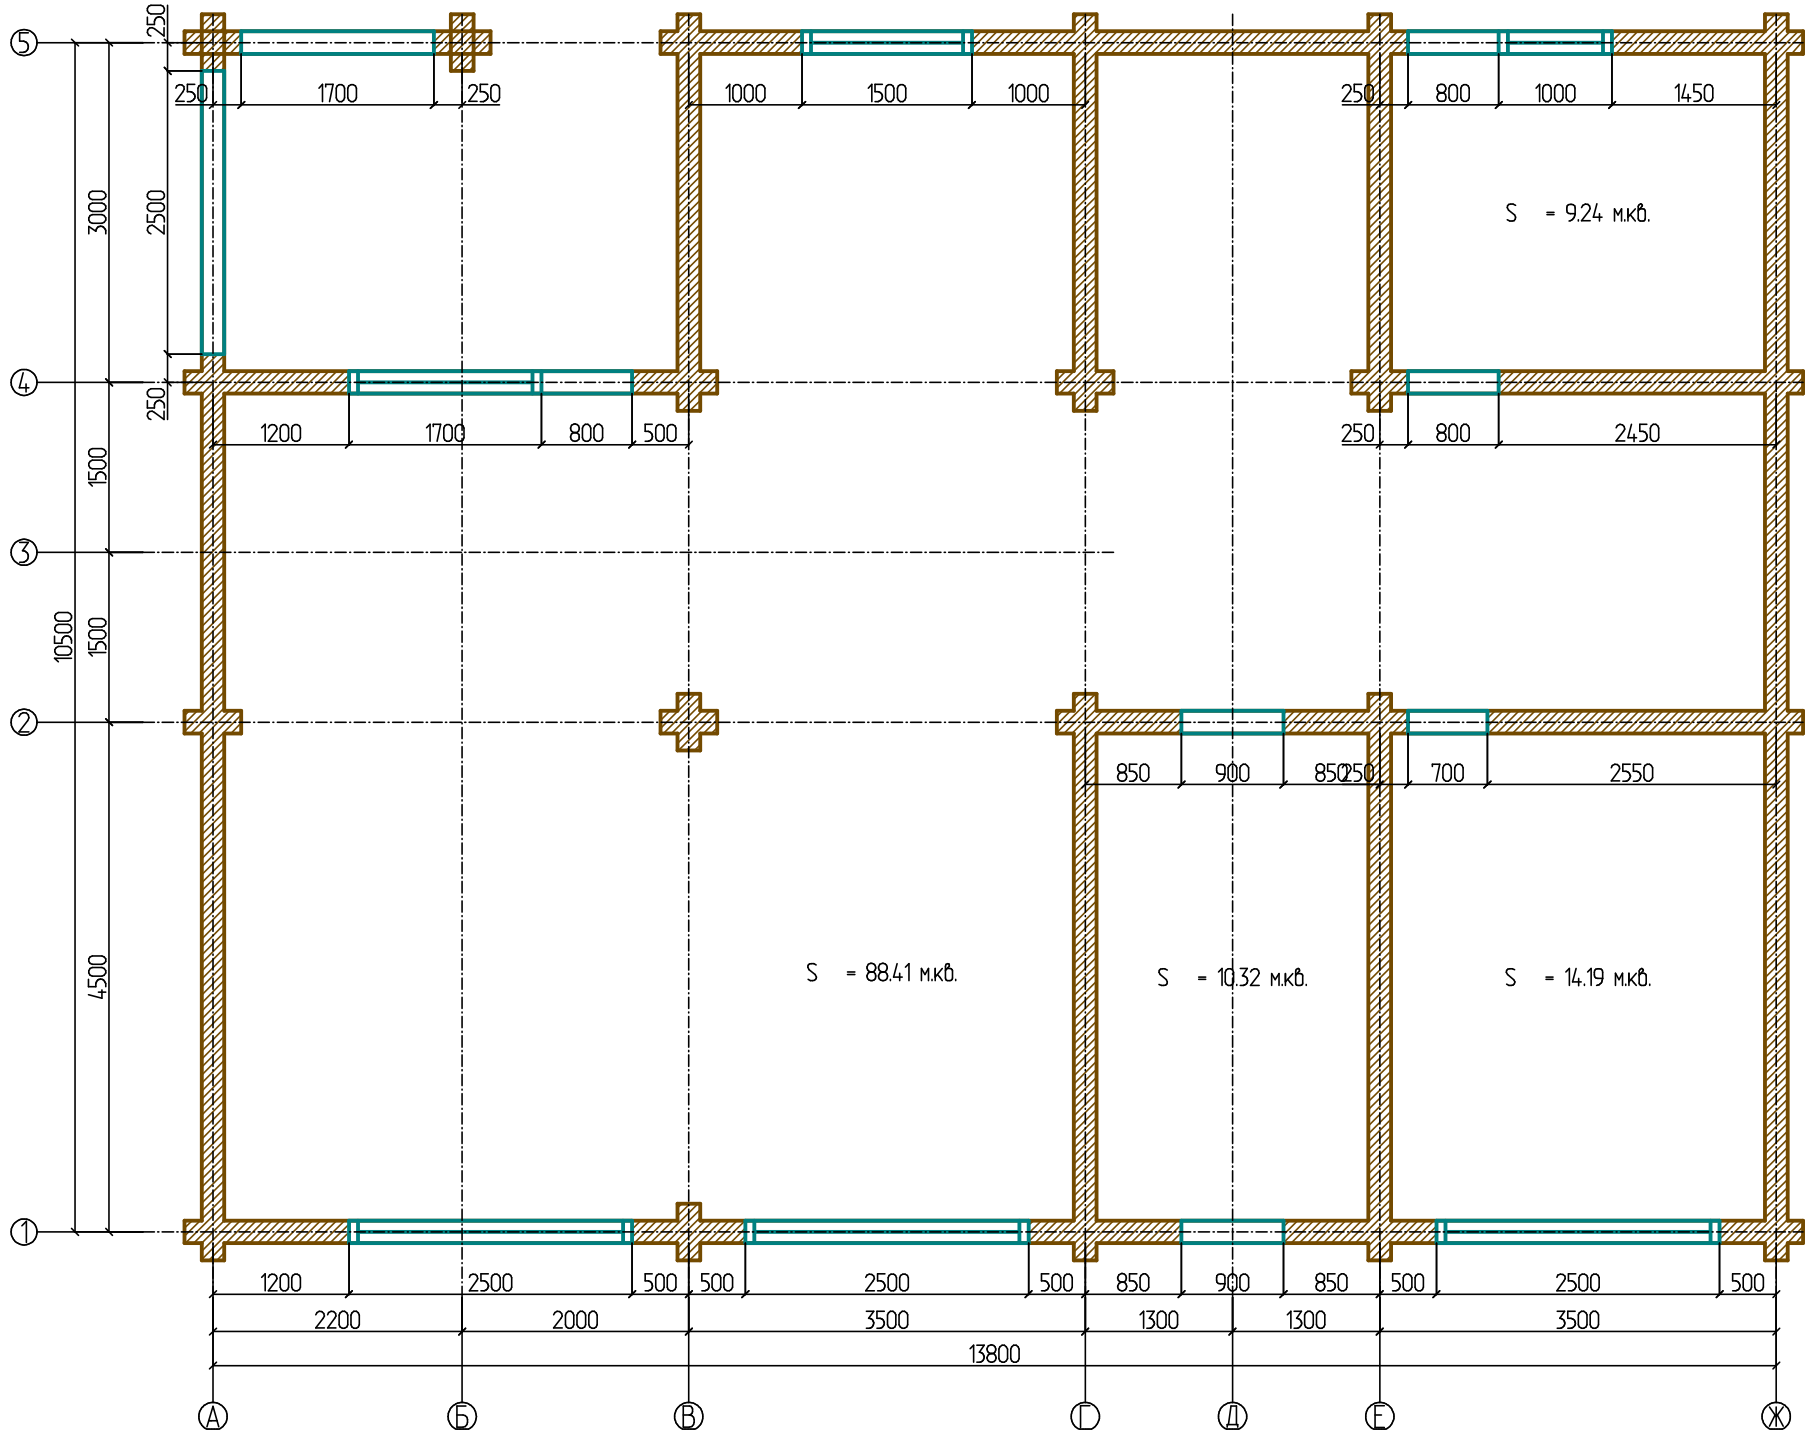

План на отп. +3,400

Всего по комнатам:
 $S = 91.33 \text{ м.кв.}$

