


План на отм. +0,300

Всего по комплекту
S = 98.73 кв.м.

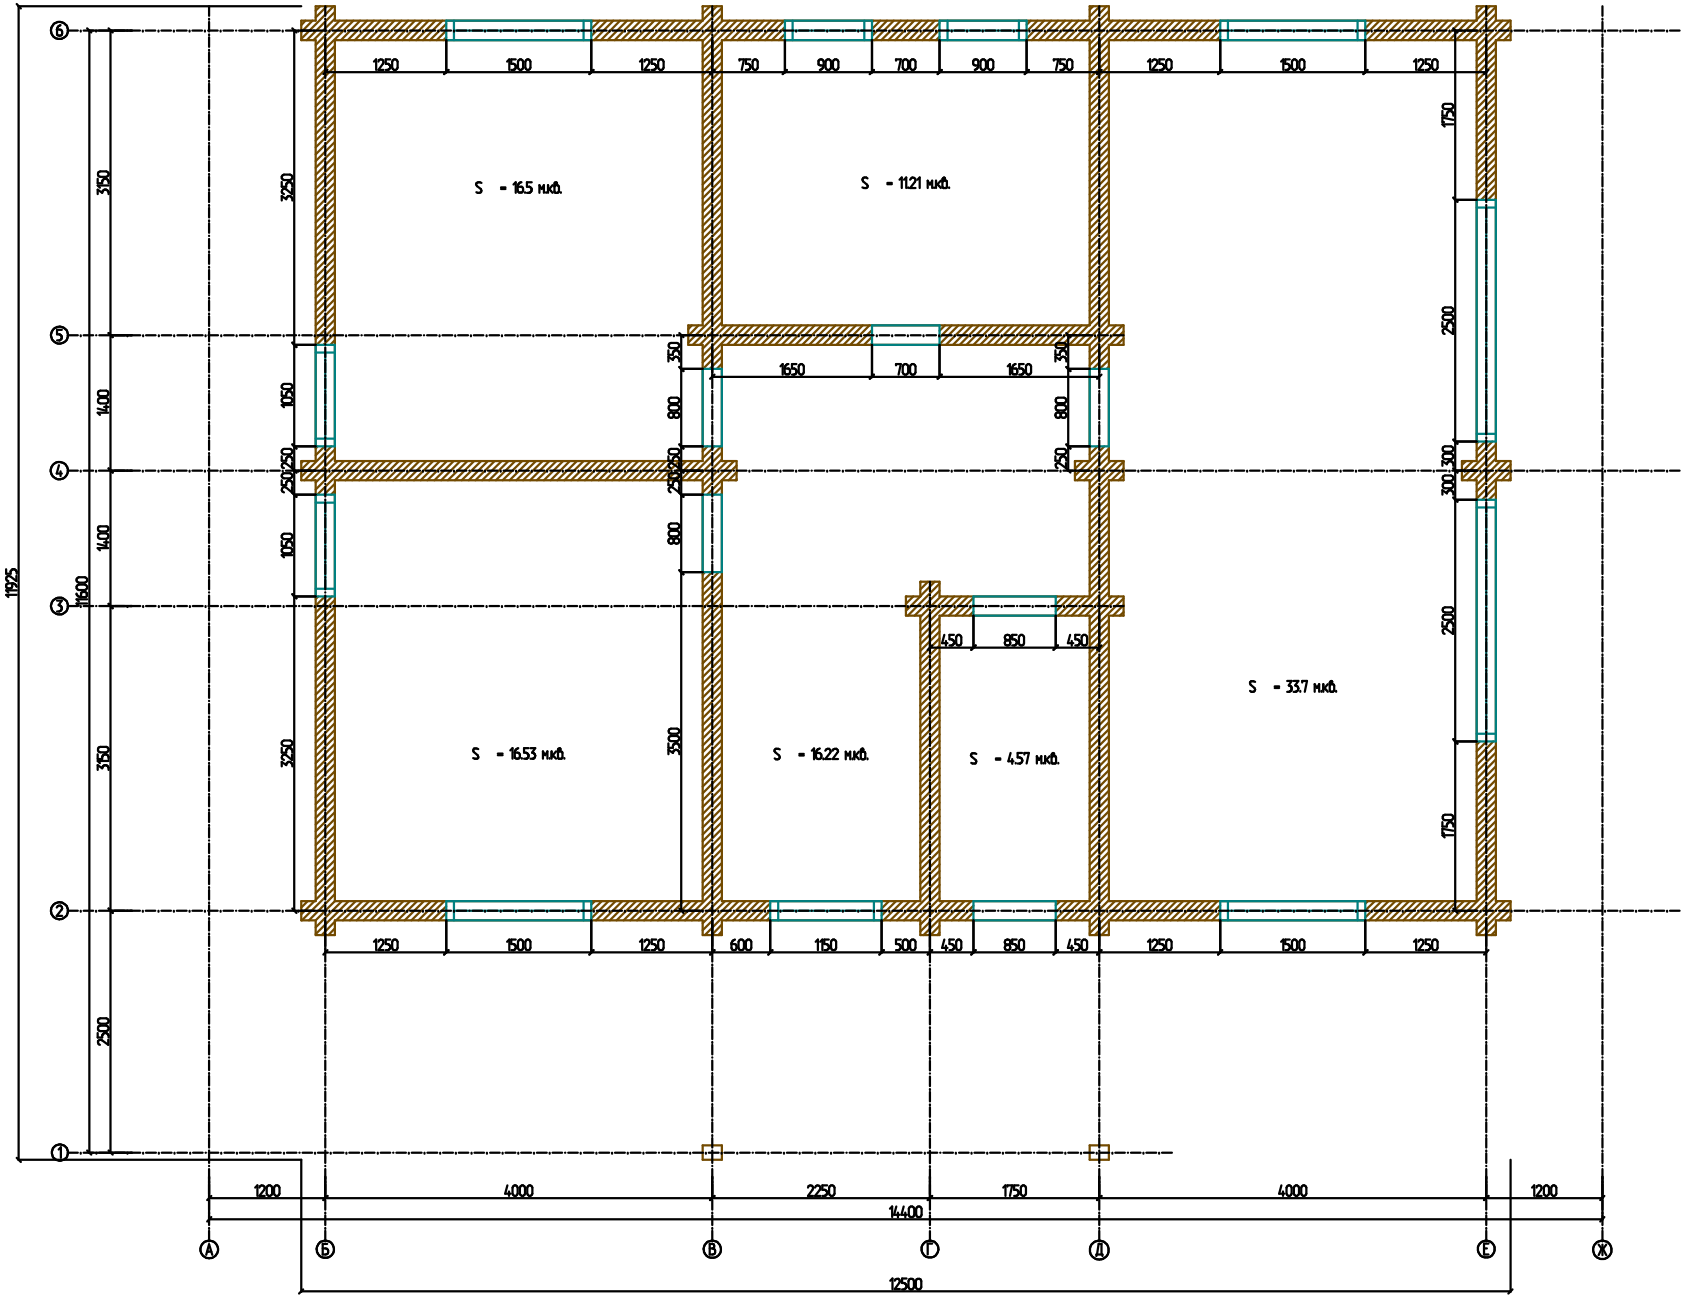

План на отп. +3,300

