


План на отп. +0,300

Всего по комнатам:
 $S = 40,25$ м.кв.

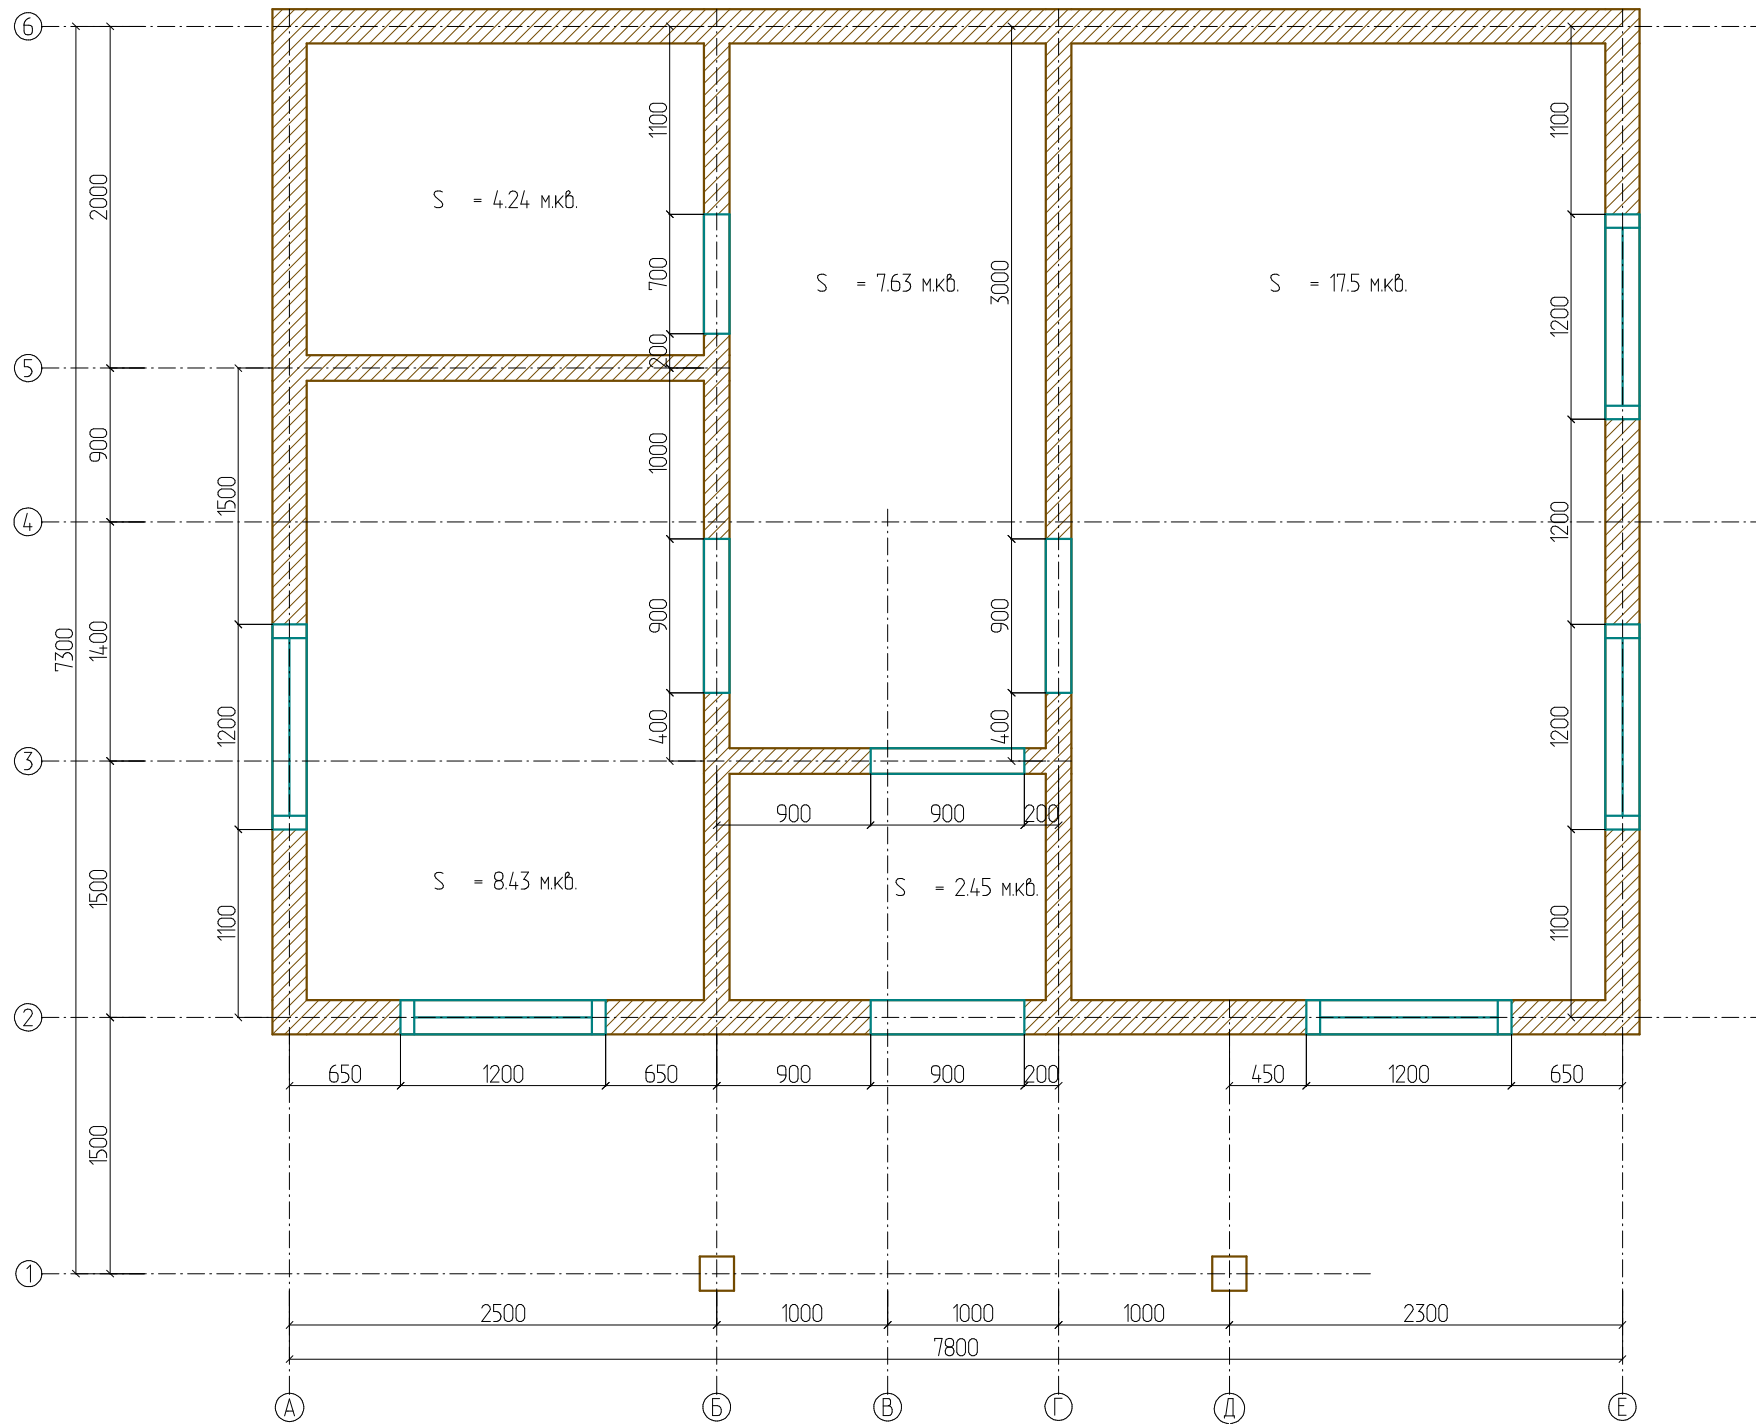

План на отп. +3,300

Всего по комнатам:
 $S = 40.88$ м.кв.

